

**Lotissement
Communal**

*Les
Jardins de la Vilaine*



Lots de 450 à 670 m²

**49 €
le m²**



Renseignements - Réservations



Mairie 02 97 42 91 14


Section cadastrale : ZO n°91

PLAN DE BORNAGE
"Les Jardins de la Vilaine"

IMPORTANT :
 * LES LIMITES APPARENTES DE POSSESSION ONT ETE LEEVES NON CONTRADICTOIREMENT
 * PLAN COMPLETE PAR CADASTRE NUMERISE
 * Les renseignements concernant les réseaux et portés sur ce plan ne sont donnés qu'à titre indicatif. Avant toute étude ou intervention sur ou à proximité des ouvrages, le Maître d'œuvre, ou l'entreprise devra vérifier par sondage, ou tous moyens adéquats, leurs natures, altitudes et emplacements exacts.

Echelle 1 / 500		Plan établi le : 09/01/2013	
Références	A130761-MASS CAL	Indice	Modifié le
Dossier	120761	A	18/01/2013 Modifications -lot A-Changement p/Mon/suivie/bassins
Levé par		B	28/01/2013 Modification lot A et déplacement lot B
Dessiné par	NF	C	25/07/2013 Modif lot 13, parkings et, servitudes réseau EP

Rattachement planimétrique : Système LAMBERT II
 Rattachement Altimétrique : Système NGF / IGN 69

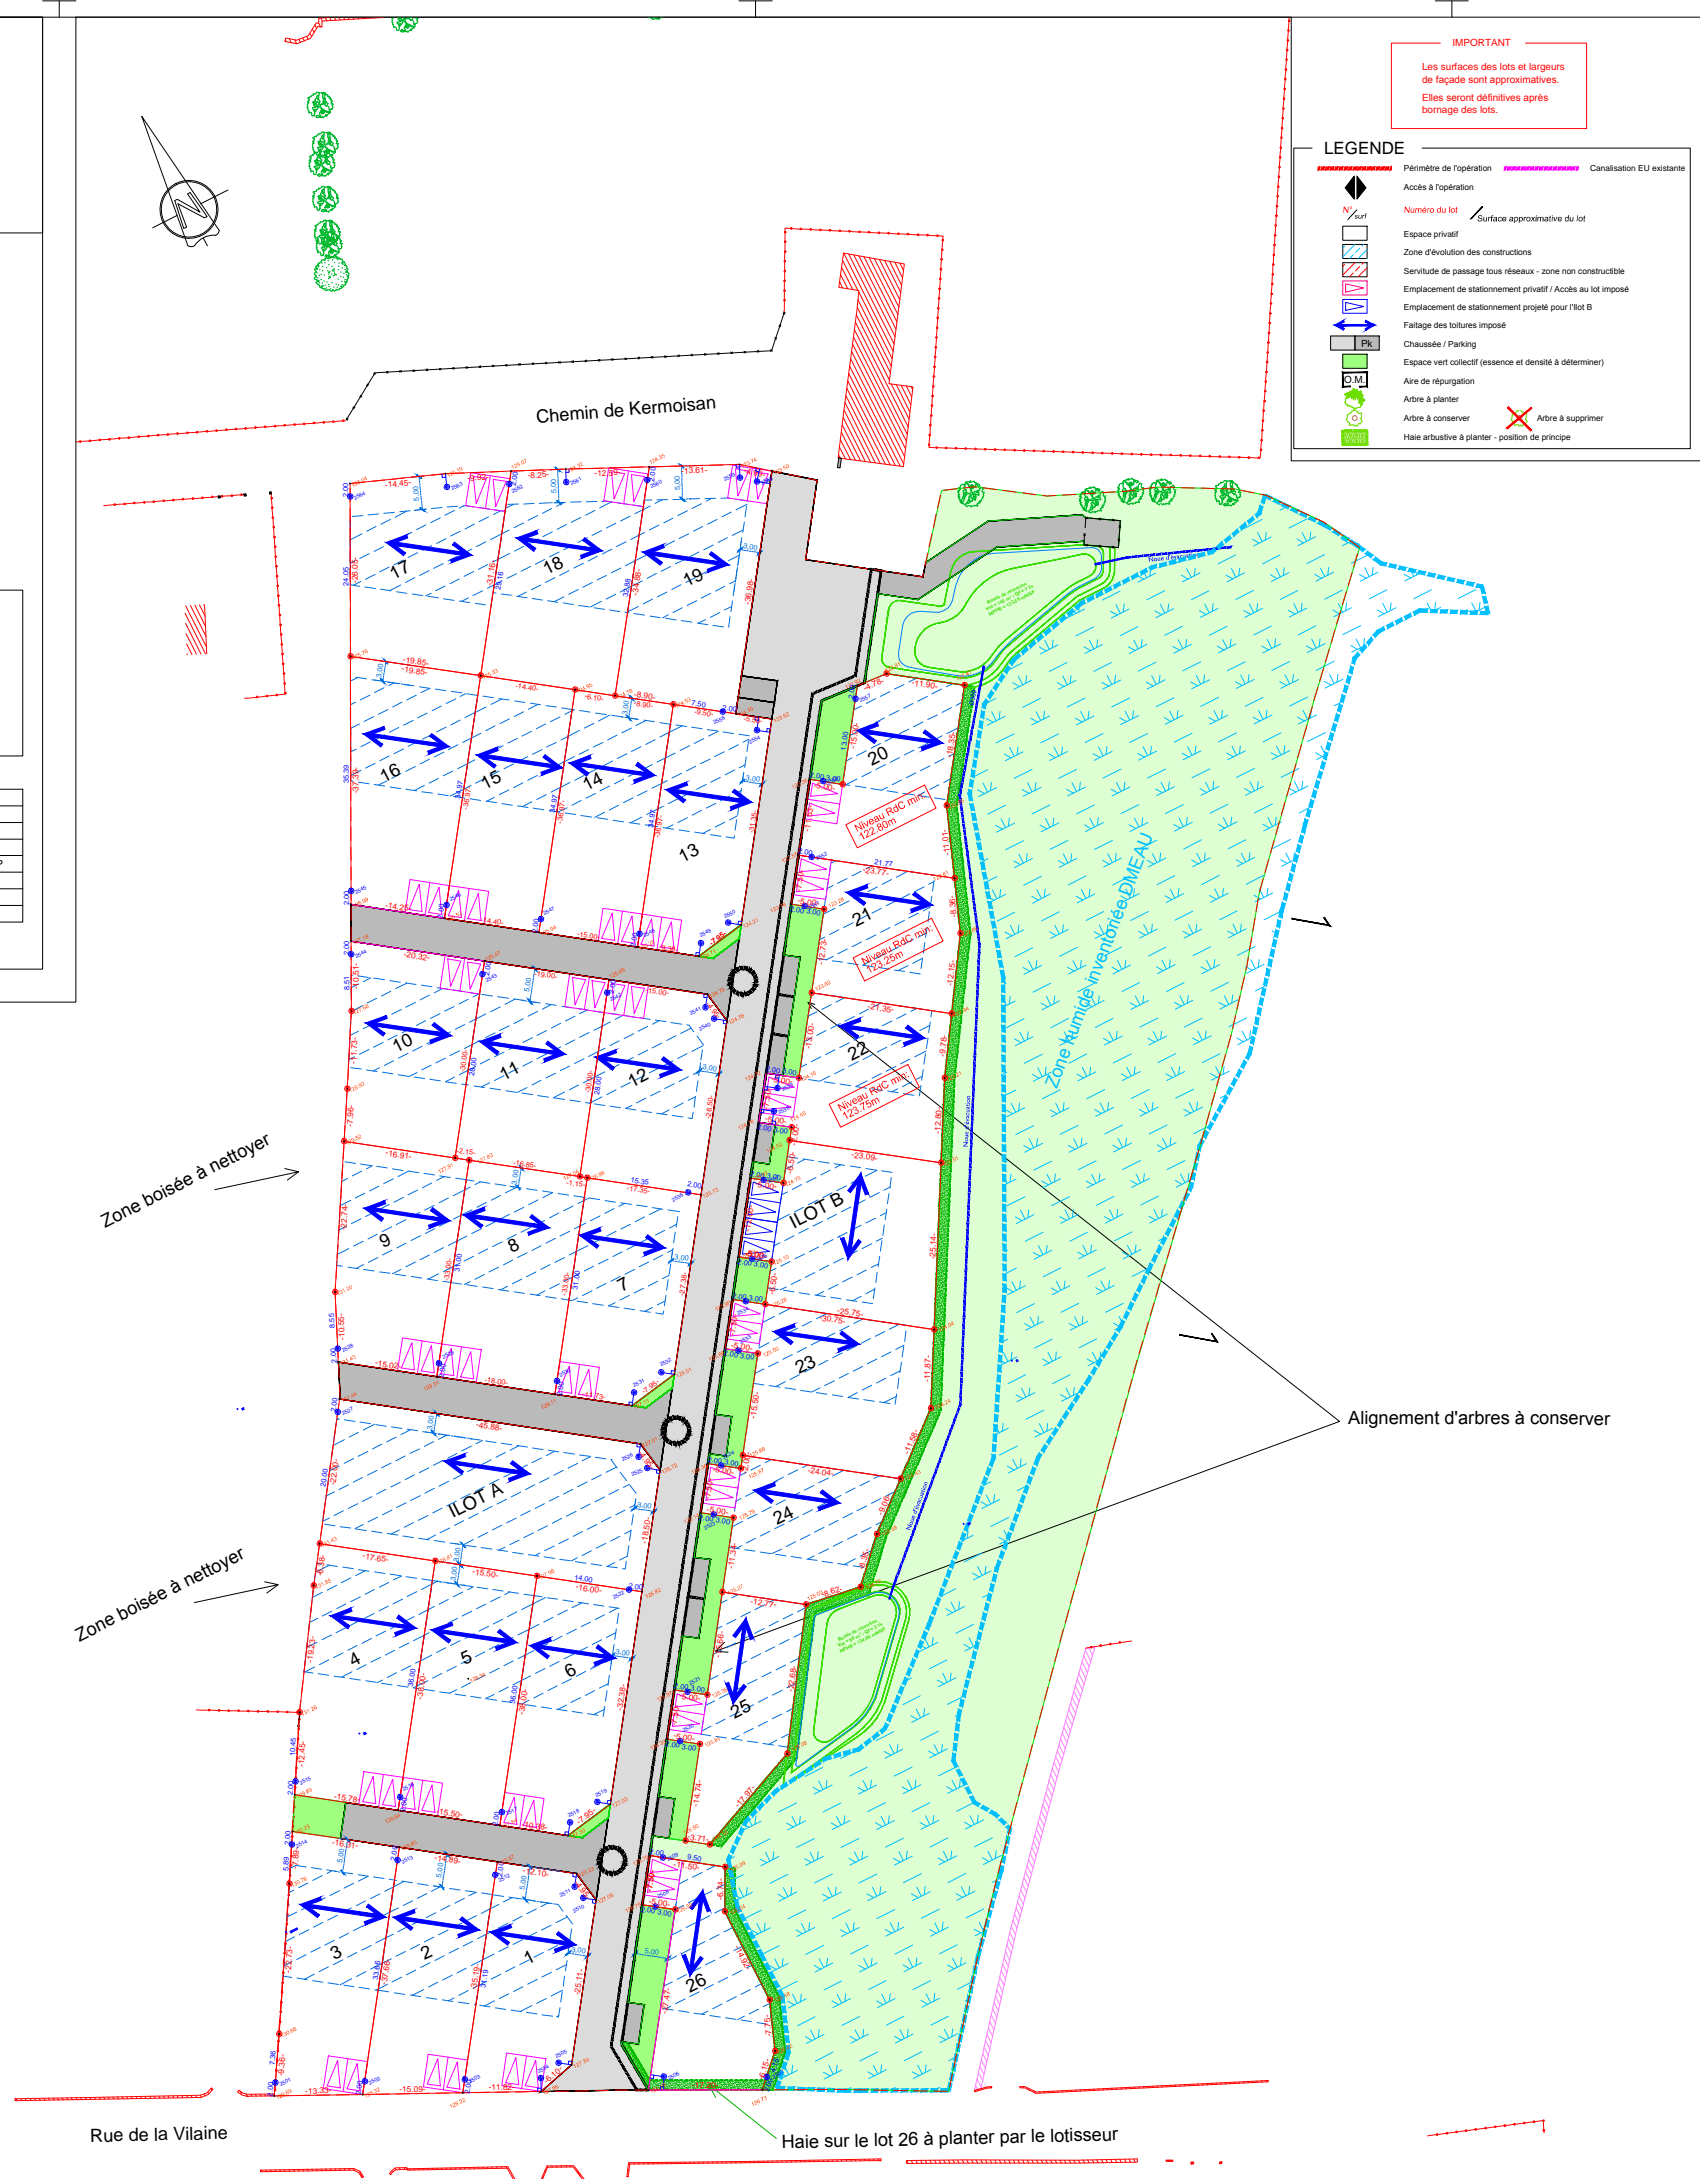

IMPORTANT
 Les surfaces des lots et largeurs de façade sont approximatives. Elles seront définitives après bornage des lots.

LEGENDE

- Périmètre de l'opération
- Accès à l'opération
- Surface approximative du lot
- Espace privatif
- Zone d'évolution des constructions
- Servitude de passage tous réseaux - zone non constructible
- Emplacement de stationnement projeté / Accès au lot imposé
- Emplacement de stationnement projeté pour l'lot B
- Fallage des toitures imposé
- Chaussée / Parking
- Espace vert collectif (essence et densité à déterminer)
- Aire de réputation
- Arbre à planter
- Arbre à conserver
- Haie arbutive à planter - position de principe
- Canalisation EU existante